

# Референс-лист «ФСК Реновация»



ФСК РЕНОВАЦИЯ  
ПРОЕКТОКЛАД.РФ

## Объект №029-FSK/12-10-15:

производственно-складской  
комплекс по адресу: Московская  
область, г. Балашиха,  
Новомилетское шоссе

**Общая площадь: 23 068 кв.м.**




# Объект №029-FSK/12-10-15: Производственно-складской комплекс общей площадью 23 068 кв.м. по адресу: Московская область, г. Балашиха, Новомилетское шоссе



Схема движения транспорта (М1:1000)

Ситуационная схема

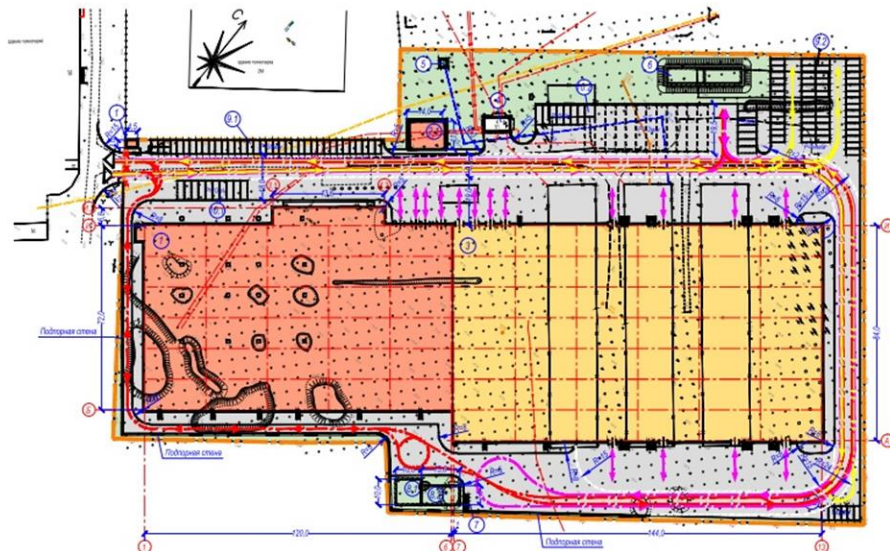

Местоположение проектируемого объекта


**ПРИМЕЧАНИЯ**

1. Выезд на проектируемую территорию осуществляется с существующей автомобильной дороги.
2. Движение по автодорожкам - двустороннее и одностороннее.
3. Общая количество мест на открытых парковках - 176 шт.

**Экспликация зданий и сооружений**

№ по порядку	Наименование зданий и сооружений	Площадь, кв.м.	Примечание
1	Контрольно-пропускной пункт	13,5	Проектируемый
2	Производственно-складское здание	9 274	Проектируемое
2.1	Газовый котельная 4 ТМВт	154	Проектируемая
3	Складское здание	12 451	Проектируемое
4	Трансформаторная подстанция	85,7	Существующая
5	Масляная станция I и II очереди (станции водозабора)	85,5	Существующая
6	Противопожарные резервуары 2х200м³	174	Проектируемые
7	Площадка ТБО	-	Проектируемая
8.1	Специальные складские помещения	100	Проектируемые
8.2	Специальные складские помещения	112,5	Проектируемые
9.1	Специальные площадки для складского назначения (общий количеством м² 200м²)	522,5	Проектируемые
9.2	Специальные площадки для складского назначения (общий количеством м² 100м²)	825	Проектируемые
10.1	Специальные площадки для складского назначения (общий количеством м² 150м²)	206	Проектируемые
10.2	Специальные площадки для складского назначения (общий количеством м² 240м²)	1 179	Проектируемые


**Условные обозначения**

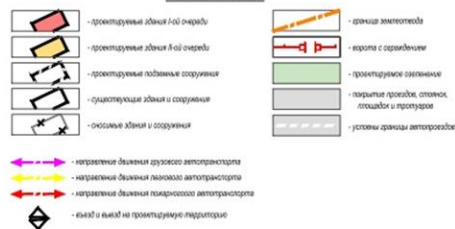

029-FSK/12-10-15				
Изд.	Илл. №	Лист	Итого	Дата
1/01	1/01	1/01	1/01	2015
Производственно-складской комплекс по адресу: Московская область, г. Балашиха, Новомилетское шоссе				
Схема планировочной организации земельного участка			Лист	Листов
			1	2
Схема движения транспорта (М1:1000)			ООО "ФСК Реновация"	



# Объект №029-FSK/12-10-15: Производственно-складской комплекс общей площадью 23 068 кв.м. по адресу: Московская область, г. Балашиха, Новомилетское шоссе

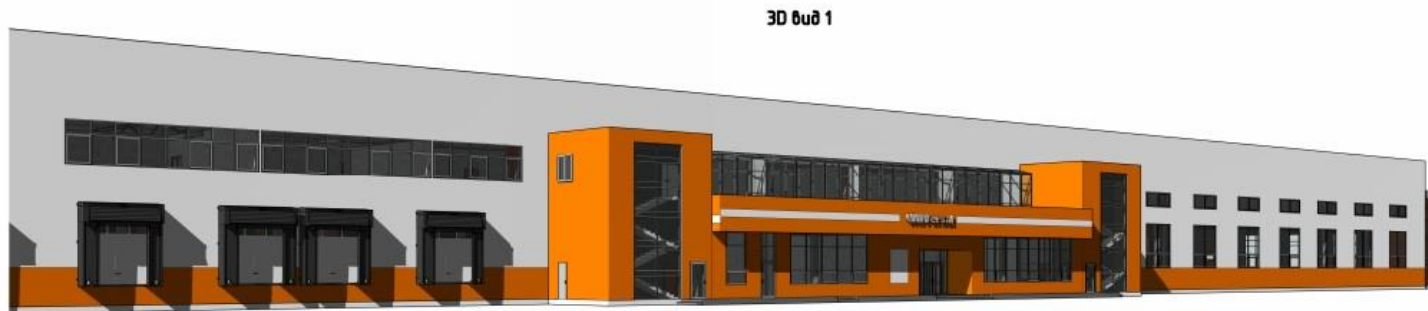

3D вид 1





3D вид 2



3D вид 3


				<b>029-FSK/12-10-15</b>			
				Производственно-складской комплекс по адресу: Московская область, г. Балашиха, Новомилетское шоссе			
ИМ	Маслов	Литт	ИПФак	Подпись	Дата		
ГИП	Сидельков					Этапы	Лист
ГАП	Петрова					10	11
Разработчик	Григорьев					ООО "ФСК РЕНОВАЦИЯ"	
Проектировщик	Сидельков					ПРОЕКТСКЛАДА.РФ	
Монтажник	Коробейников					Формат А3А	

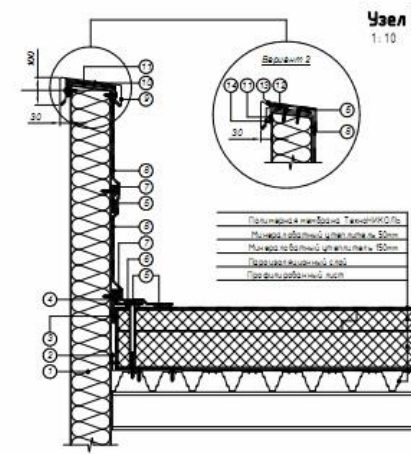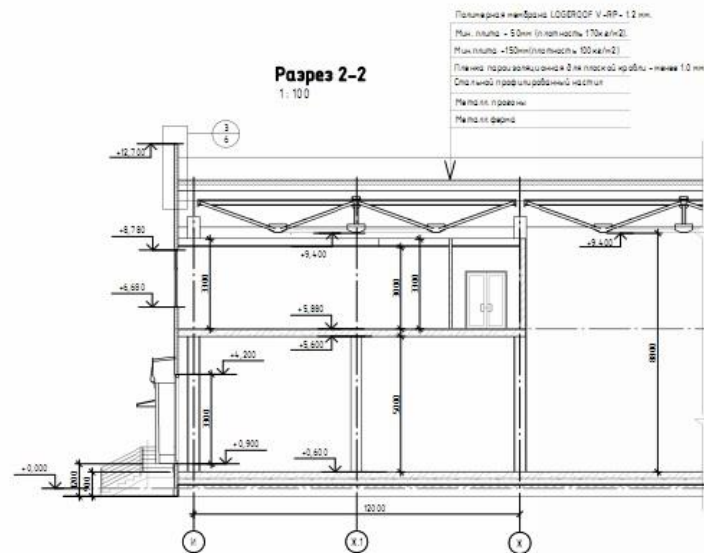





# Референс-лист «ФСК Реновация»





**Объект №028-FSK/10-09-15:** офисно-складской комплекс по адресу: Московская область, г. Красногорск, ул. Почтовая, вл. 60

**Общая площадь: 2300 кв.м.**

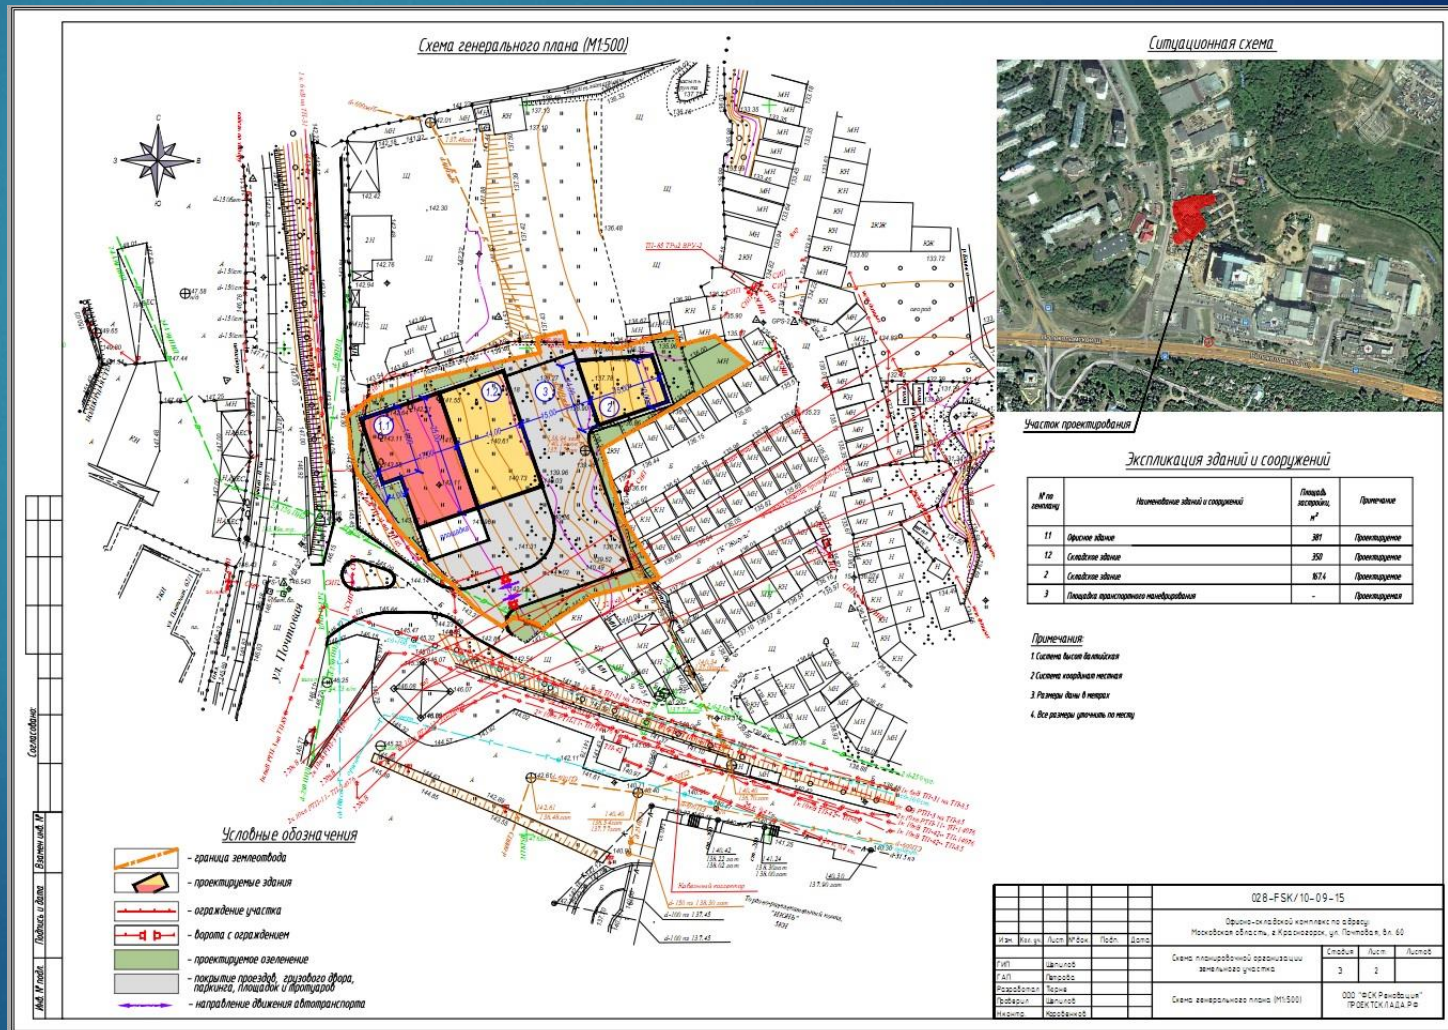

# Объект №028-FSK/10-09-15: офисно-складской комплекс по адресу: Московская область, г. Красногорск, ул. Почтовая, вл. 60

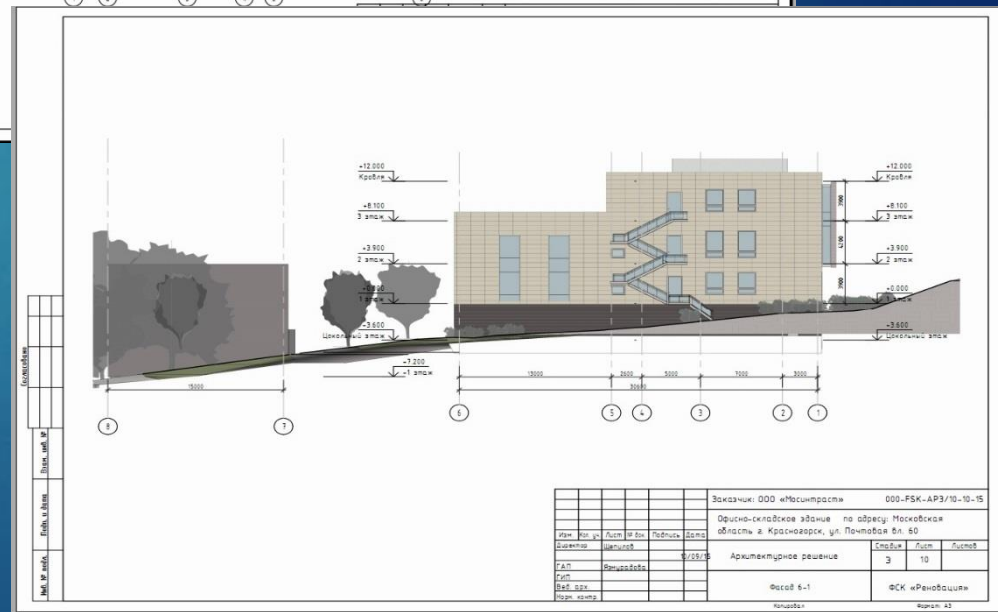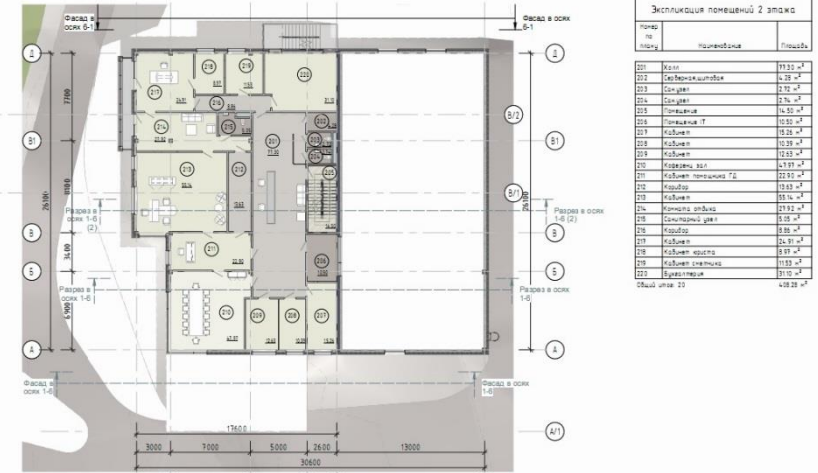

Заказчик:	ООО «Масинтраст»	000-FSK-AP3/10-10-15
Объект:	Офисно-складской здание по адресу: Московская область г. Красногорск, ул. Почтовая вл. 60	
Ген.проект:	Архитектурное решение	3 10
Фасад:	Фасад 6-1	ФСК «Реновация»


# Референс-лист «ФСК Реновация»






## Объект №027-FSK/11-08-15:

складское здание и административно-бытовое здание: Московская область, г. Раменское, 1-й км автодороги ММК-Раменское

Общая площадь: 10 394 кв.м.

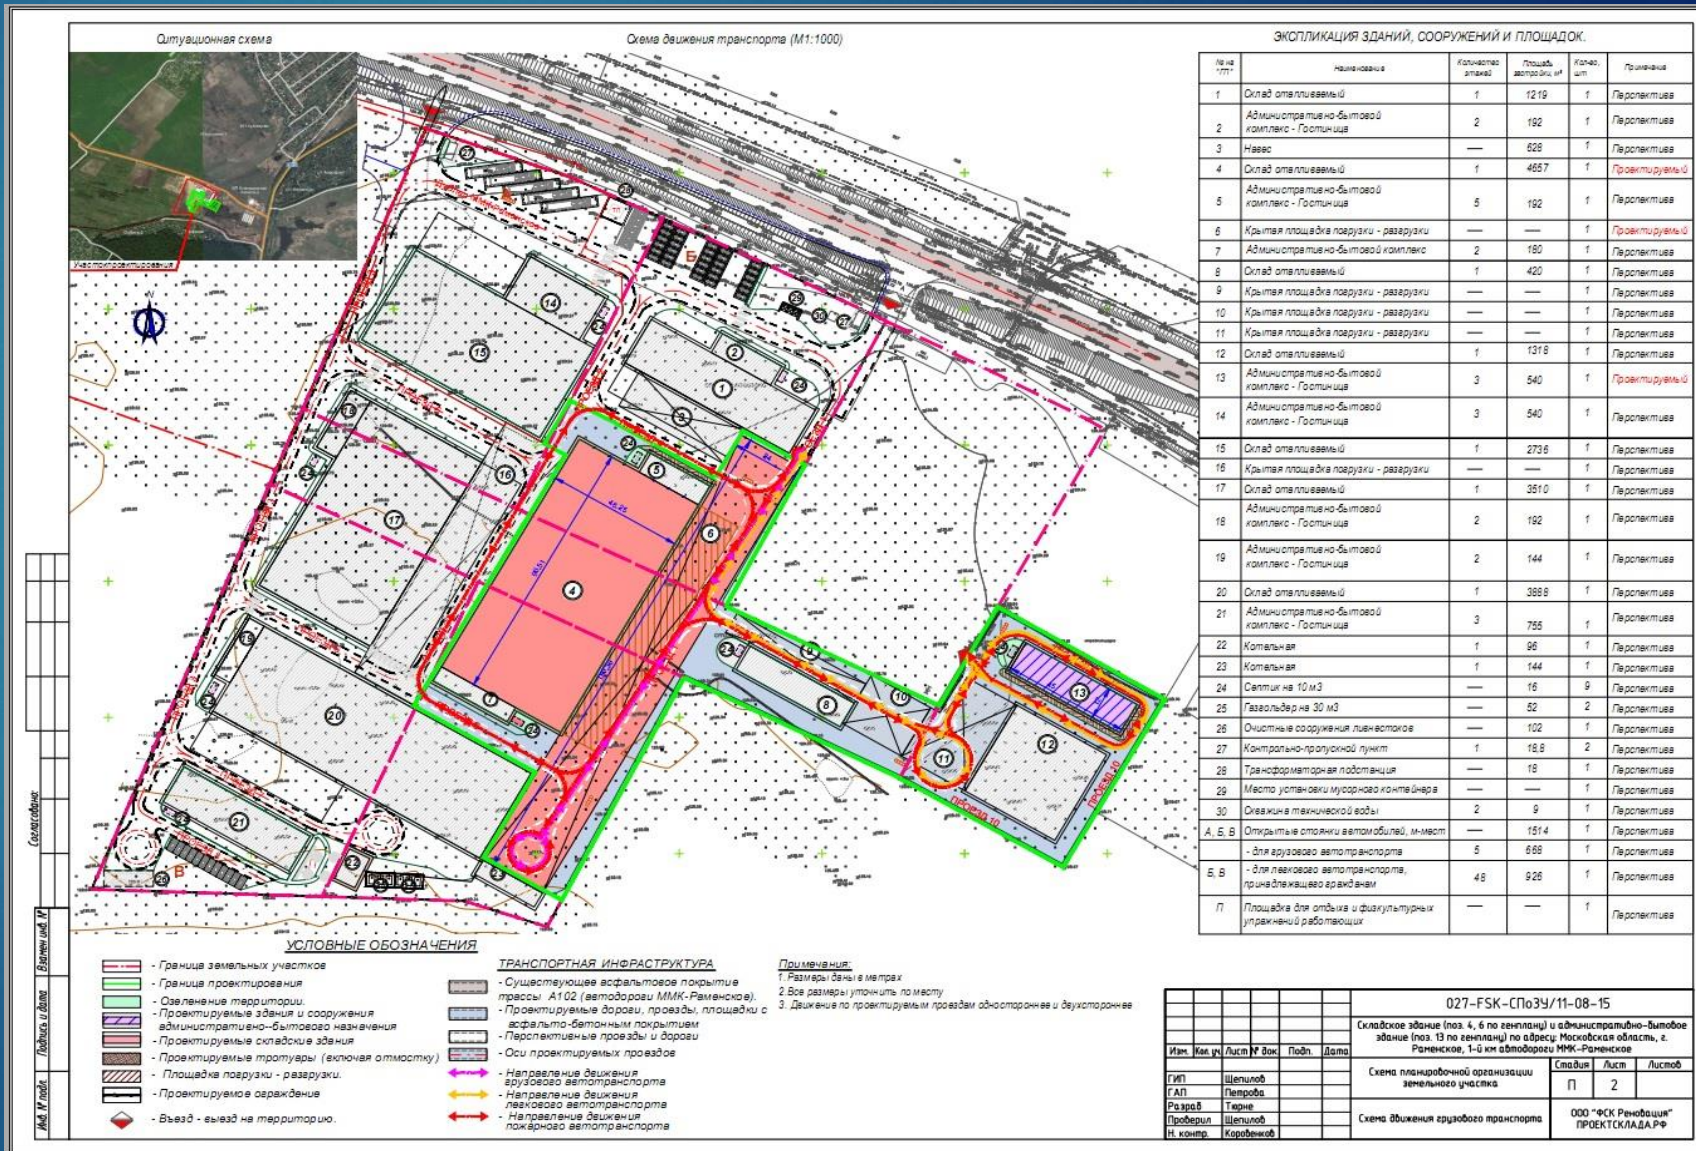

# Объект №027-FSK/11-08-15: складское здание и административно-бытовое здание: Московская область, г. Раменское, 1-й км автодороги ММК-Раменское

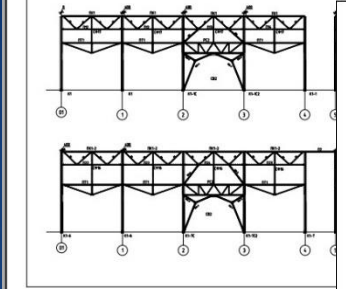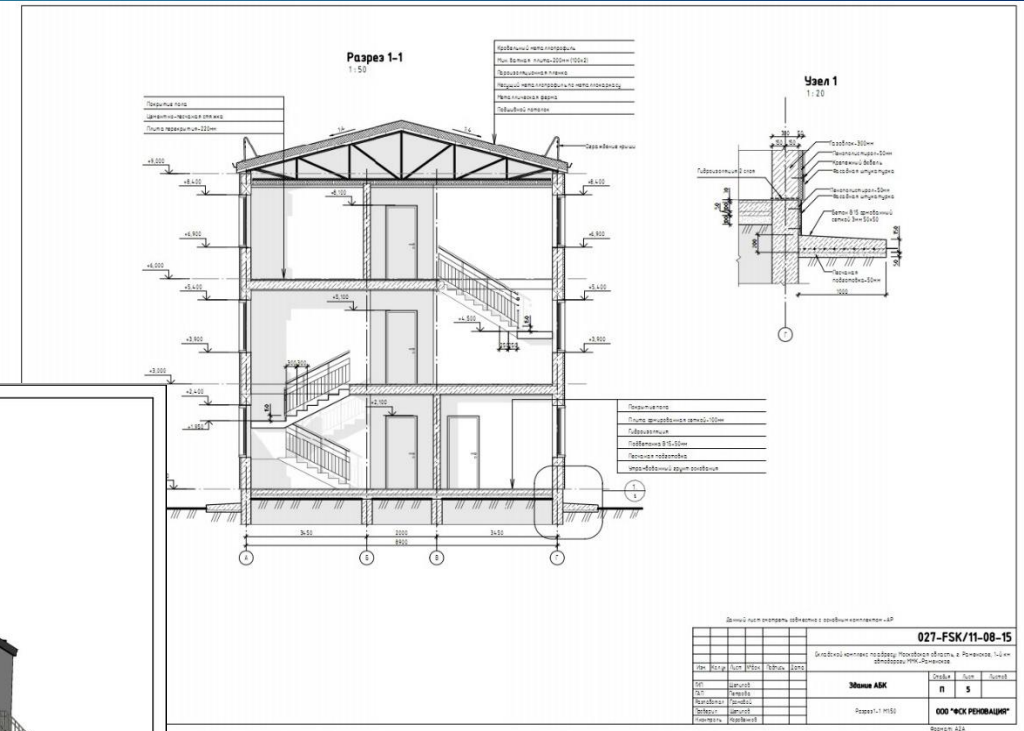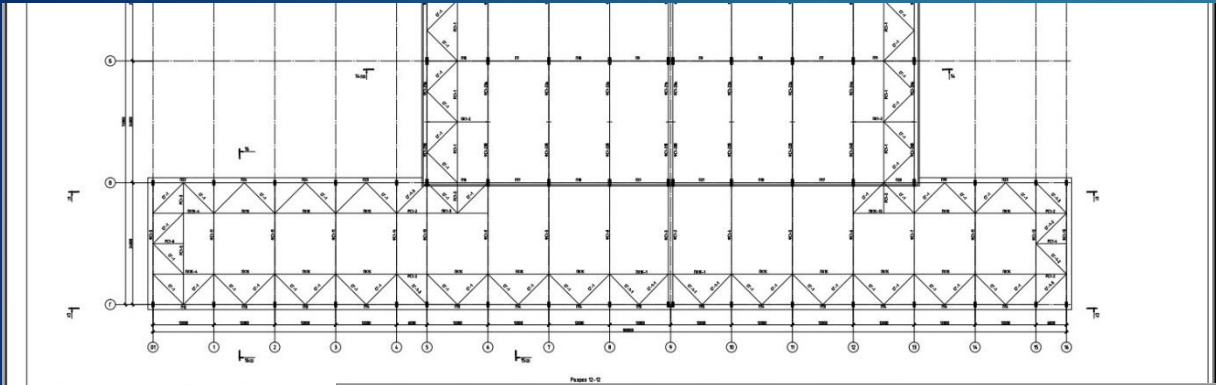


**Общий вид**

Данный лист читать совместно с рабочим комплектом -АР

027-FSK/11-08-15	
Складской комплекс по адресу: Московская область, г. Раменское, 1-й км автодороги ММК-Раменское	
Имя	Здание АБК
Лист	п 10
Дата	000 "ФСК РЕНОВАЦИЯ"
Тип	Шалый
ГАП	Патрова
Разработчик	Гороховой
Проверил	Шалый
Инженер	Короженков

Формат: А3А

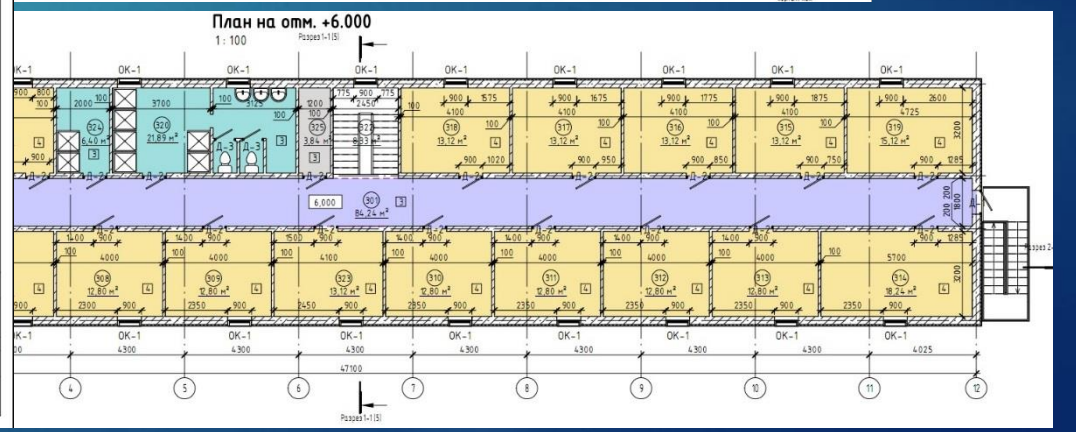




# Референс-лист «ФСК Реновация»




## Объект №026-FSK/14-08-15:

ЛОГИСТИЧЕСКИЙ КОМПЛЕКС С ПУНКТАМИ ТЕХНИЧЕСКОГО ОБСЛУЖИВАНИЯ ГРУЗОВОГО ТРАНСПОРТА ПО АДРЕСУ: МОСКОВСКАЯ ОБЛАСТЬ, Г. ДОМОДЕДОВО, УЛ. ИНДУСТРИАЛЬНАЯ

Общая площадь: 3 044 кв.м.

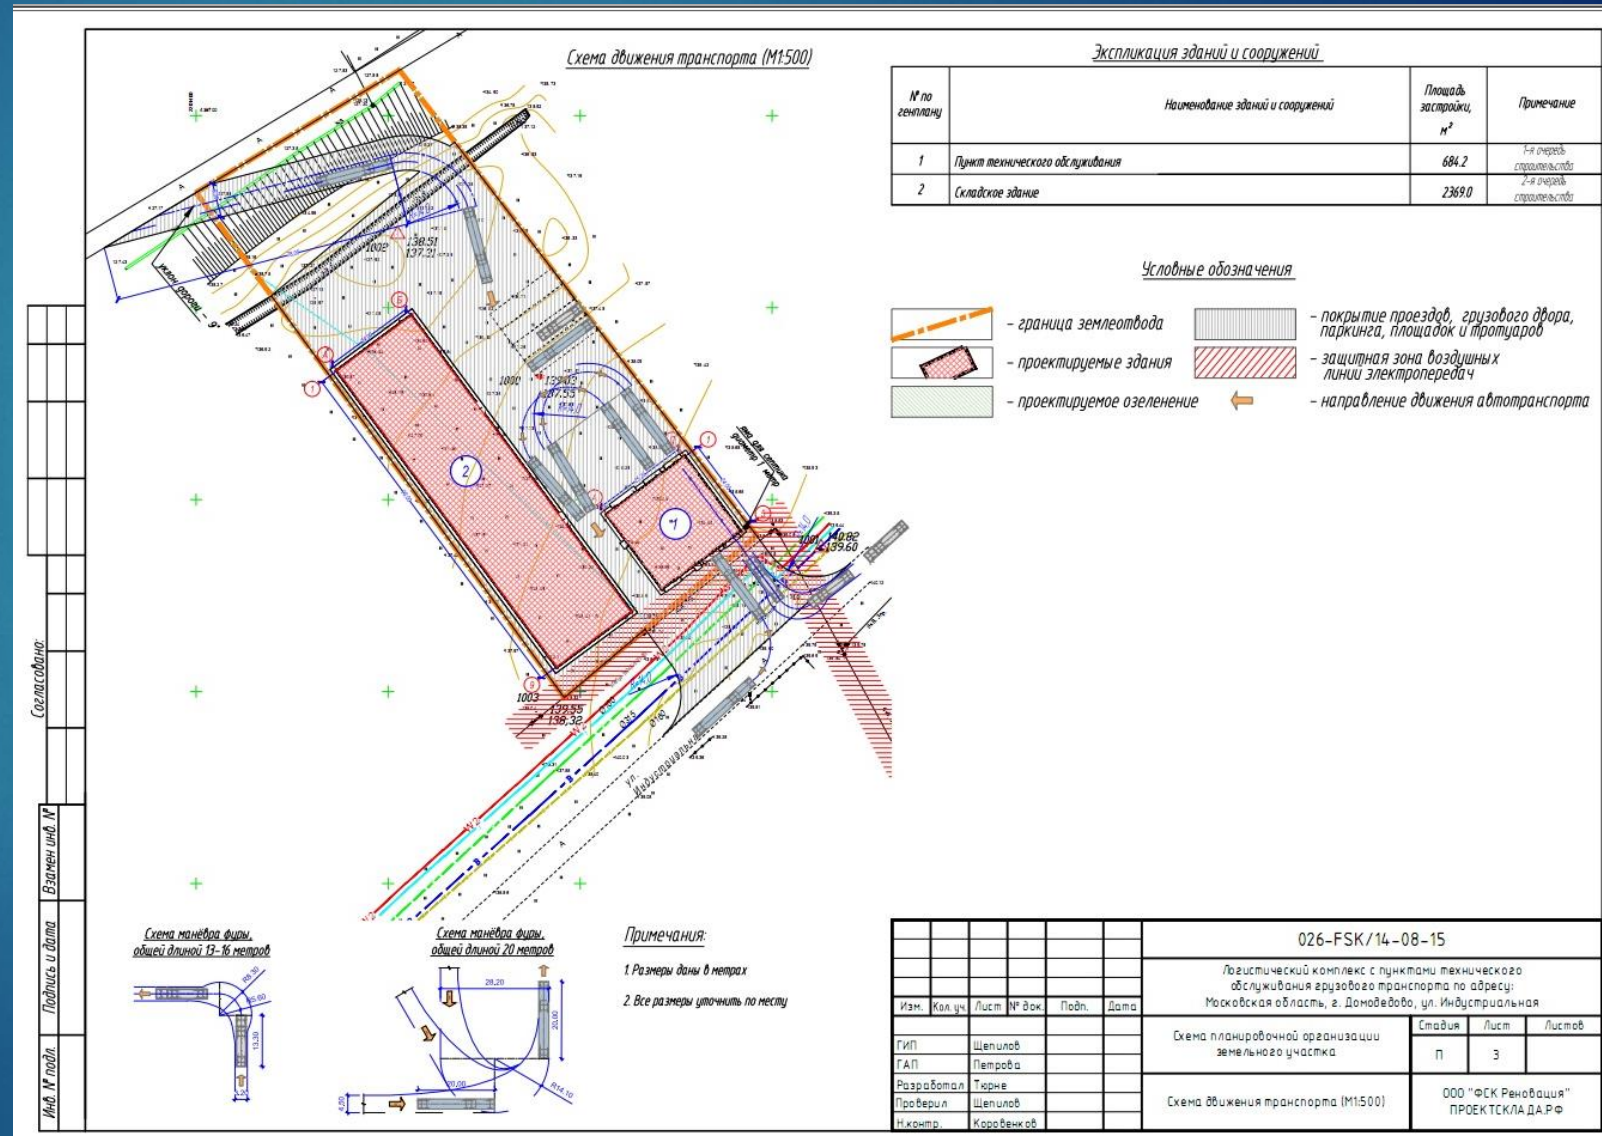


**Объект №026-FSK/14-08-15:** логистический комплекс с пунктами технического обслуживания грузового транспорта по адресу: Московская область, г. Домодедово, ул. Индустриальная

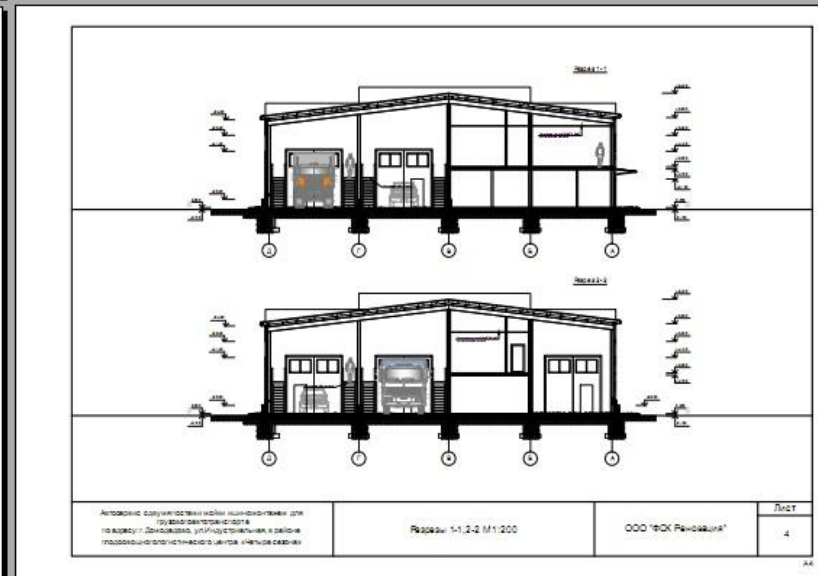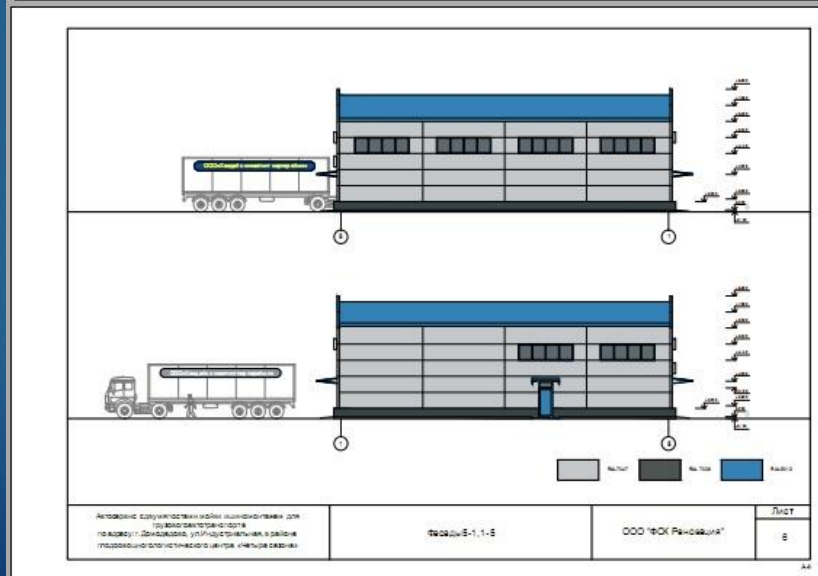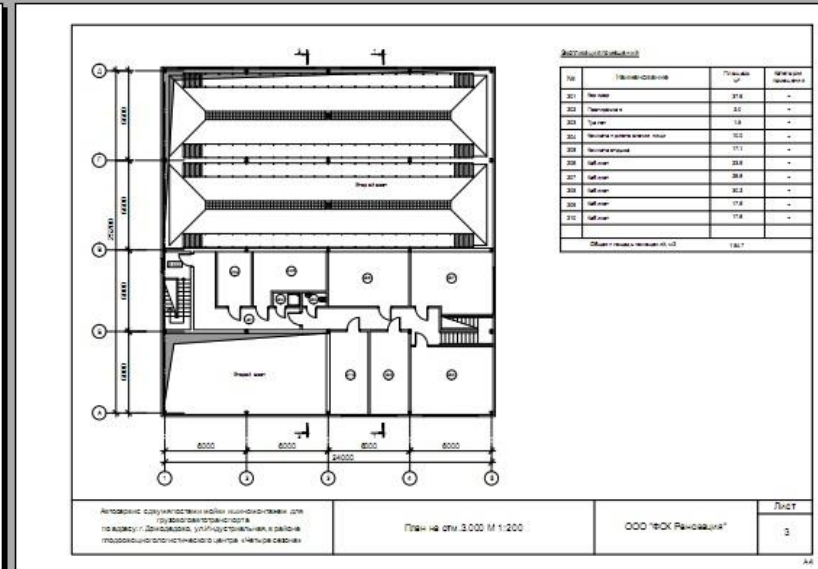

# Референс-лист «ФСК Реновация»


**Объект №025-FSK/03-07-15:** складской комплекс по адресу: Московская область, Раменский район, с. п. Островецкое  
**Общая площадь: 9 255 кв.м.**

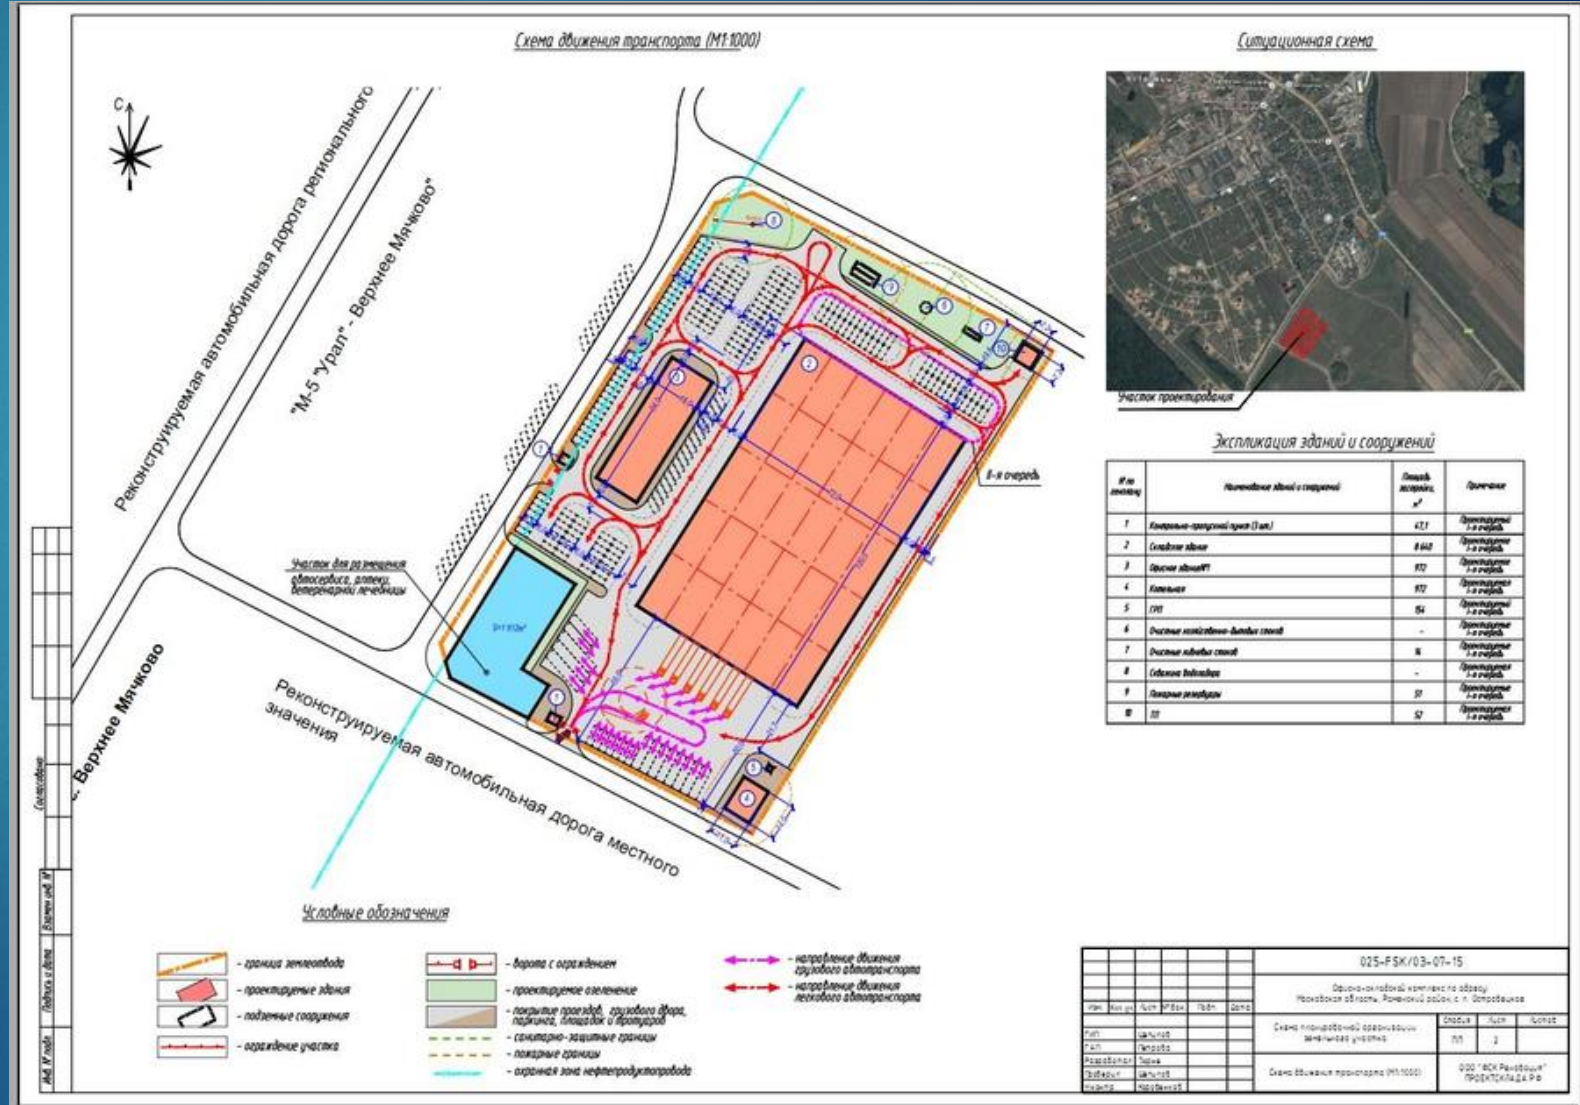

# Объект №025-FSK/03-07-15: складской комплекс по адресу: Московская область, Раменский район, с. п. Островецкое



ФСК РЕНОВАЦИЯ  
ПРОЕКТОКЛАД.РФ

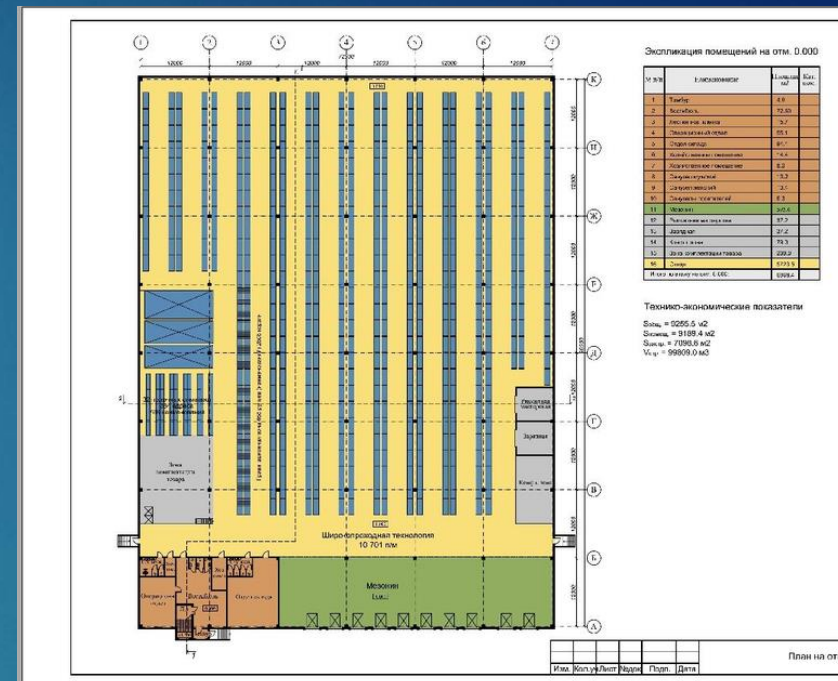


# Референс-лист «ФСК Реновация»



## Объект №024-FSK/30-06-15:

складской комплекс по адресу:  
Московская область, Дмитровский район, г/пос. Икша, с. Белый Раст

Общая площадь: 9 719 кв.м.

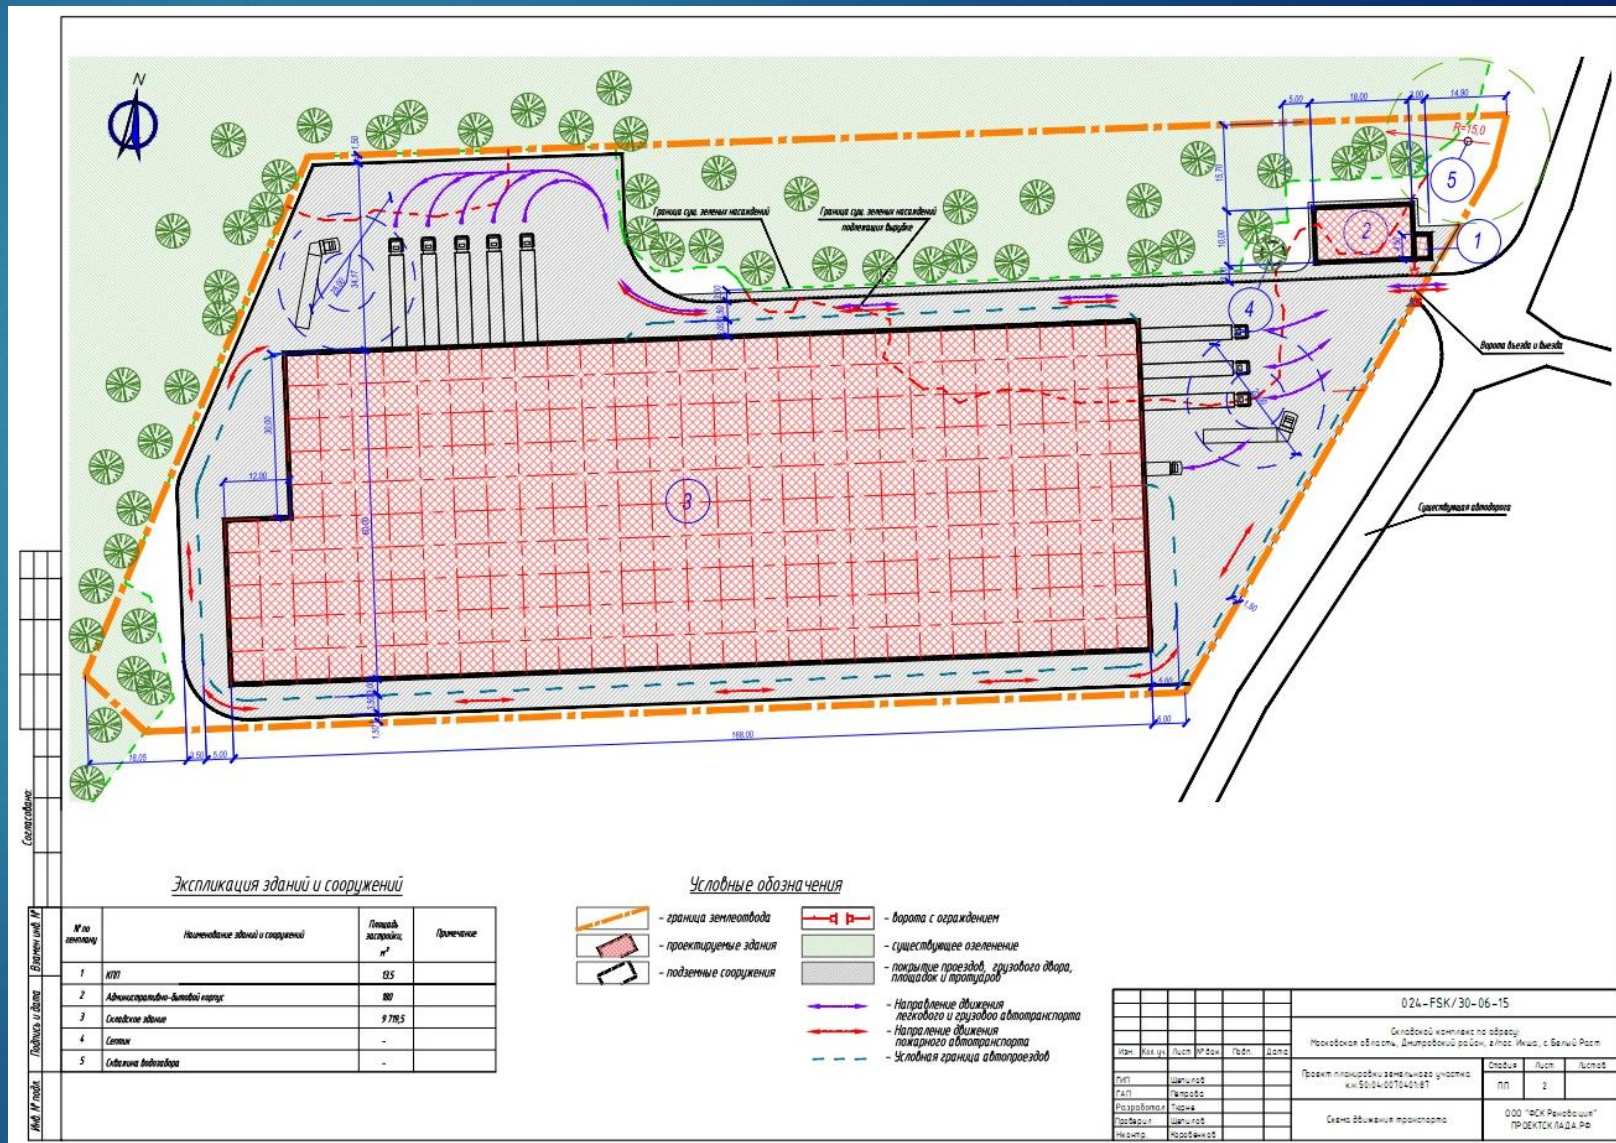

**Объект №024-FSK/30-06-15:** складской комплекс по адресу:  
Московская область, Дмитровский район, г/пос. Икша, с. Белый Раст



ФСК РЕНОВАЦИЯ  
ПРОЕКТСКЛАДА.РФ





# Референс-лист «ФСК Реновация»






ФСК РЕНОВАЦИЯ  
ПРОЕКТСКЛАД.РФ

**Объект №023-FSK/13-05-15:** производственно-складской комплекс по адресу: Московская область, г.о. Подольск, д. Коледино, Промышленная зона М2-Подольск

**Общая площадь: 7981.4 кв.м.**

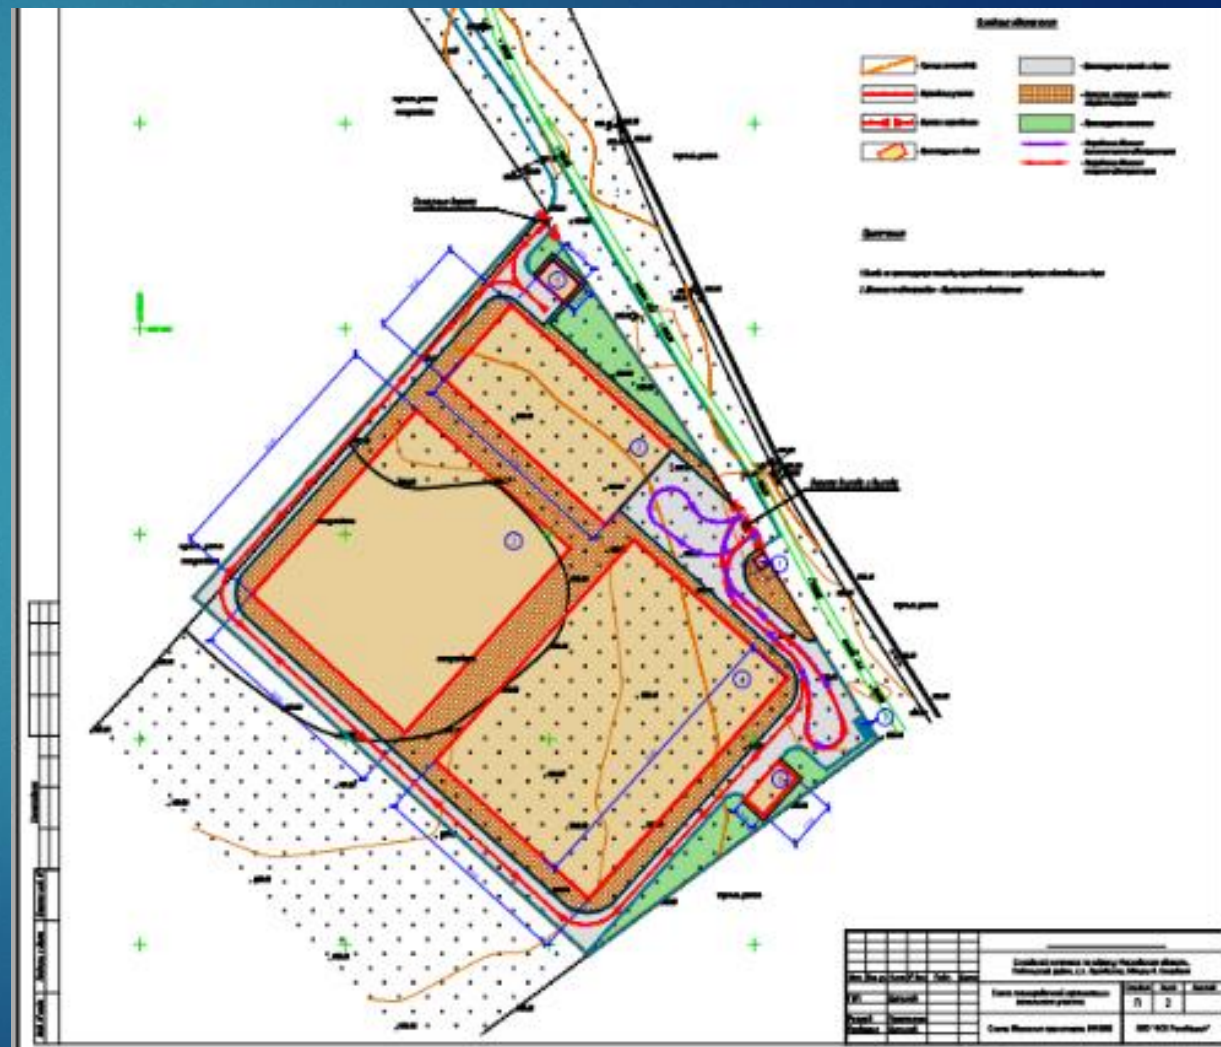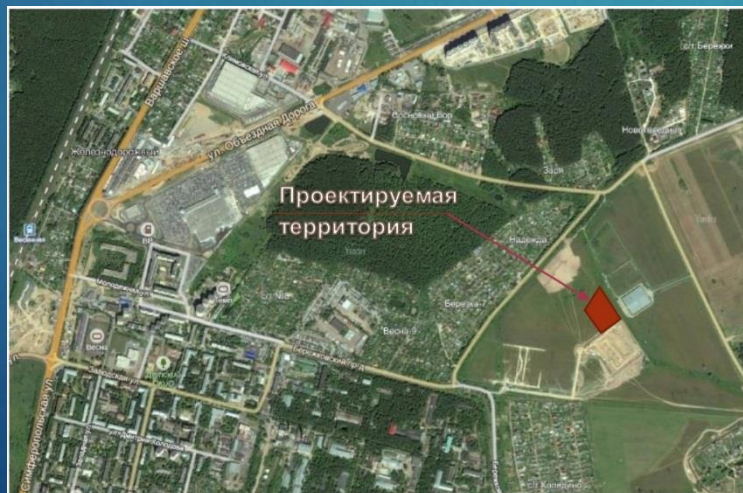

# Объект №023-FSK/13-05-15: производственно-складской комплекс по адресу: Московская область, г.о. Подольск, д. Коледино, Промышленная зона М2-Подольск

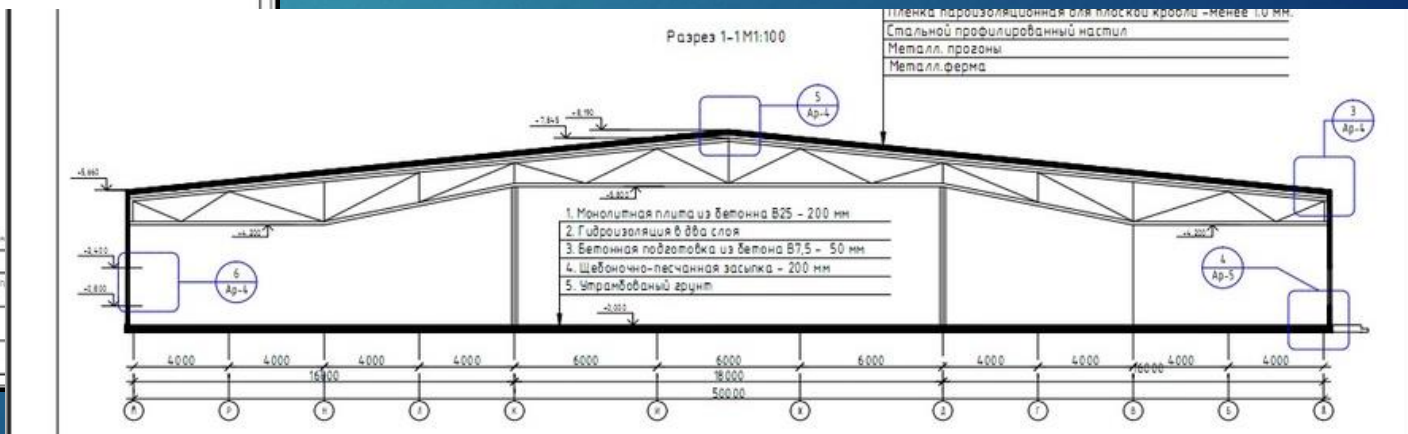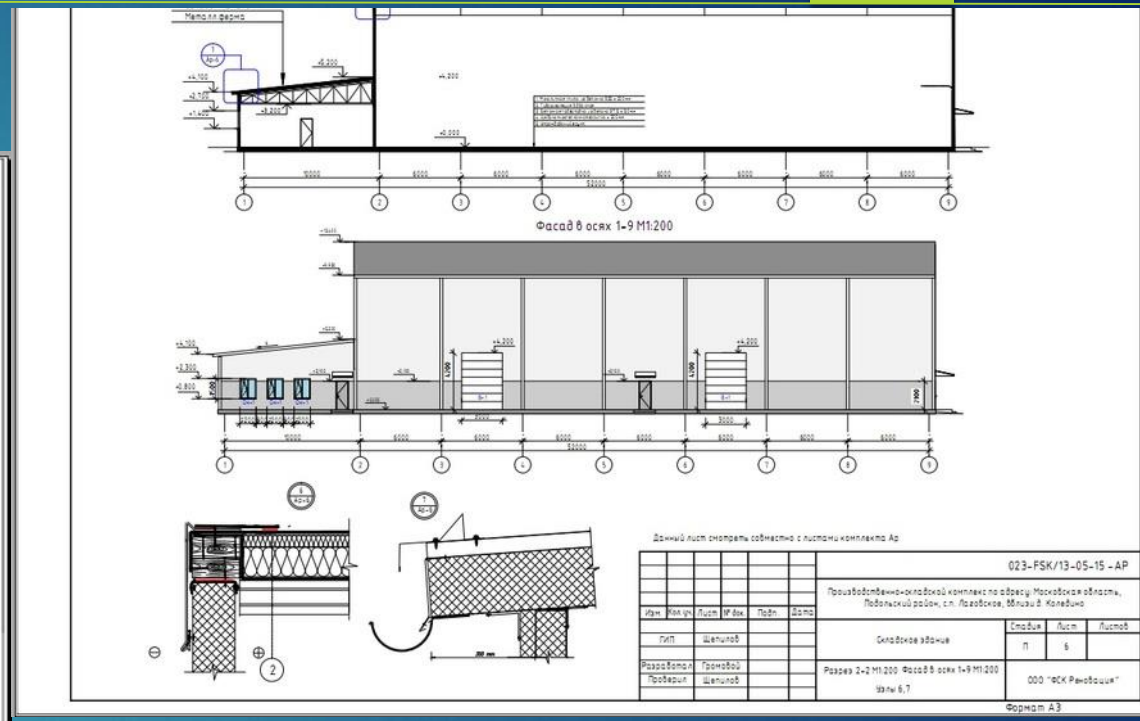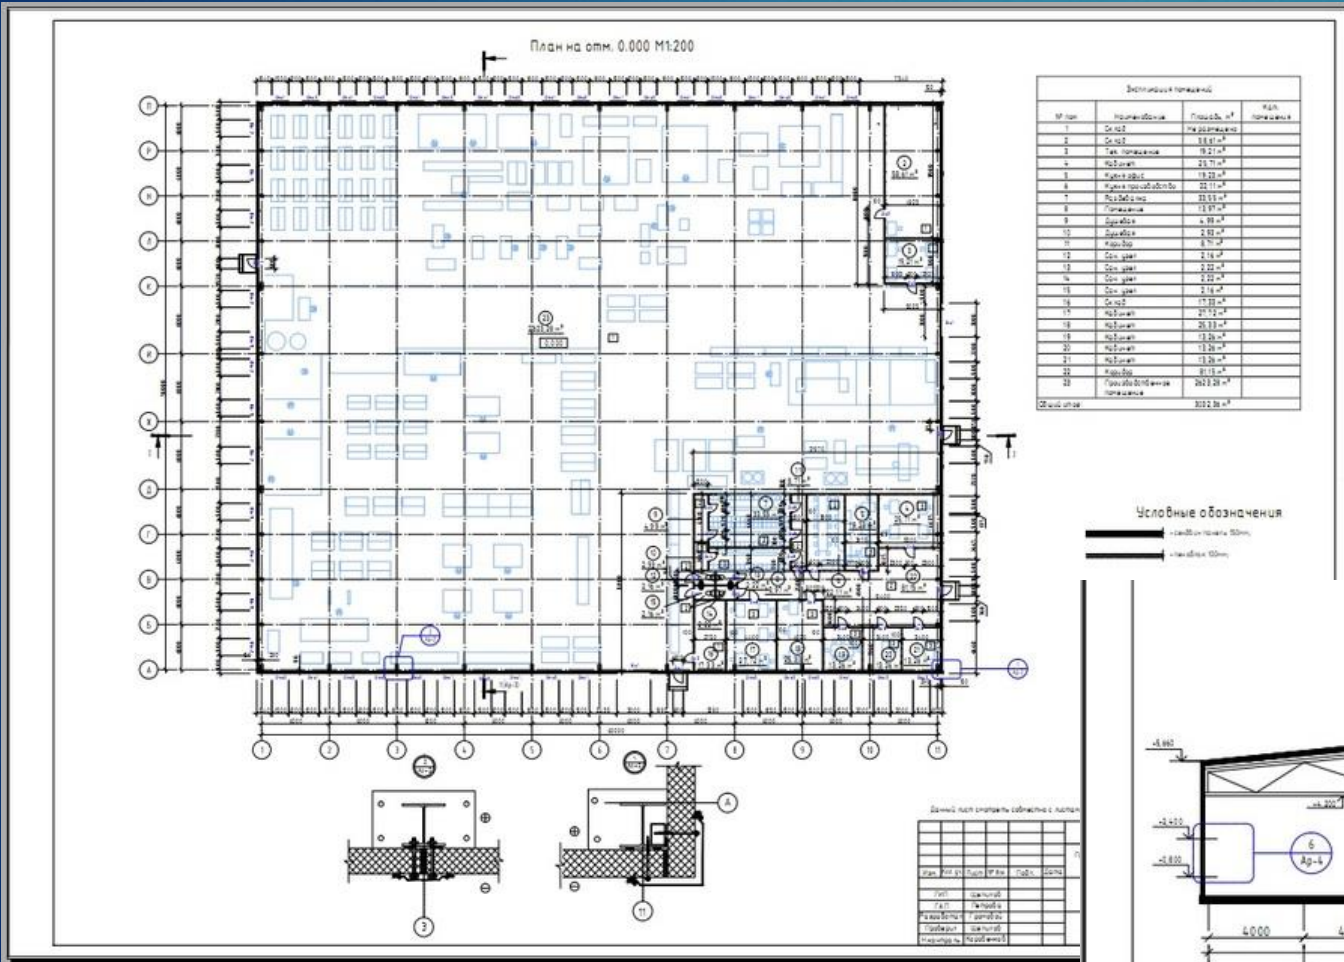





# Объект №016-FSK/15-10-14: реконструкция производственно-складского комплекса по адресу: г. Москва, ул. Егорьевская, дом 7



ФСК РЕНОВАЦИЯ  
ПРОЕКТСКЛАДА.РФ




# Референс-лист «ФСК Реновация»







## Объект №012-FSK/31-03-14:

производственно-складской комплекс по адресу: Московская область, Раменский район, д. Кузнецово, ул. Центральная



**Общая площадь: 29 375 кв.м.**

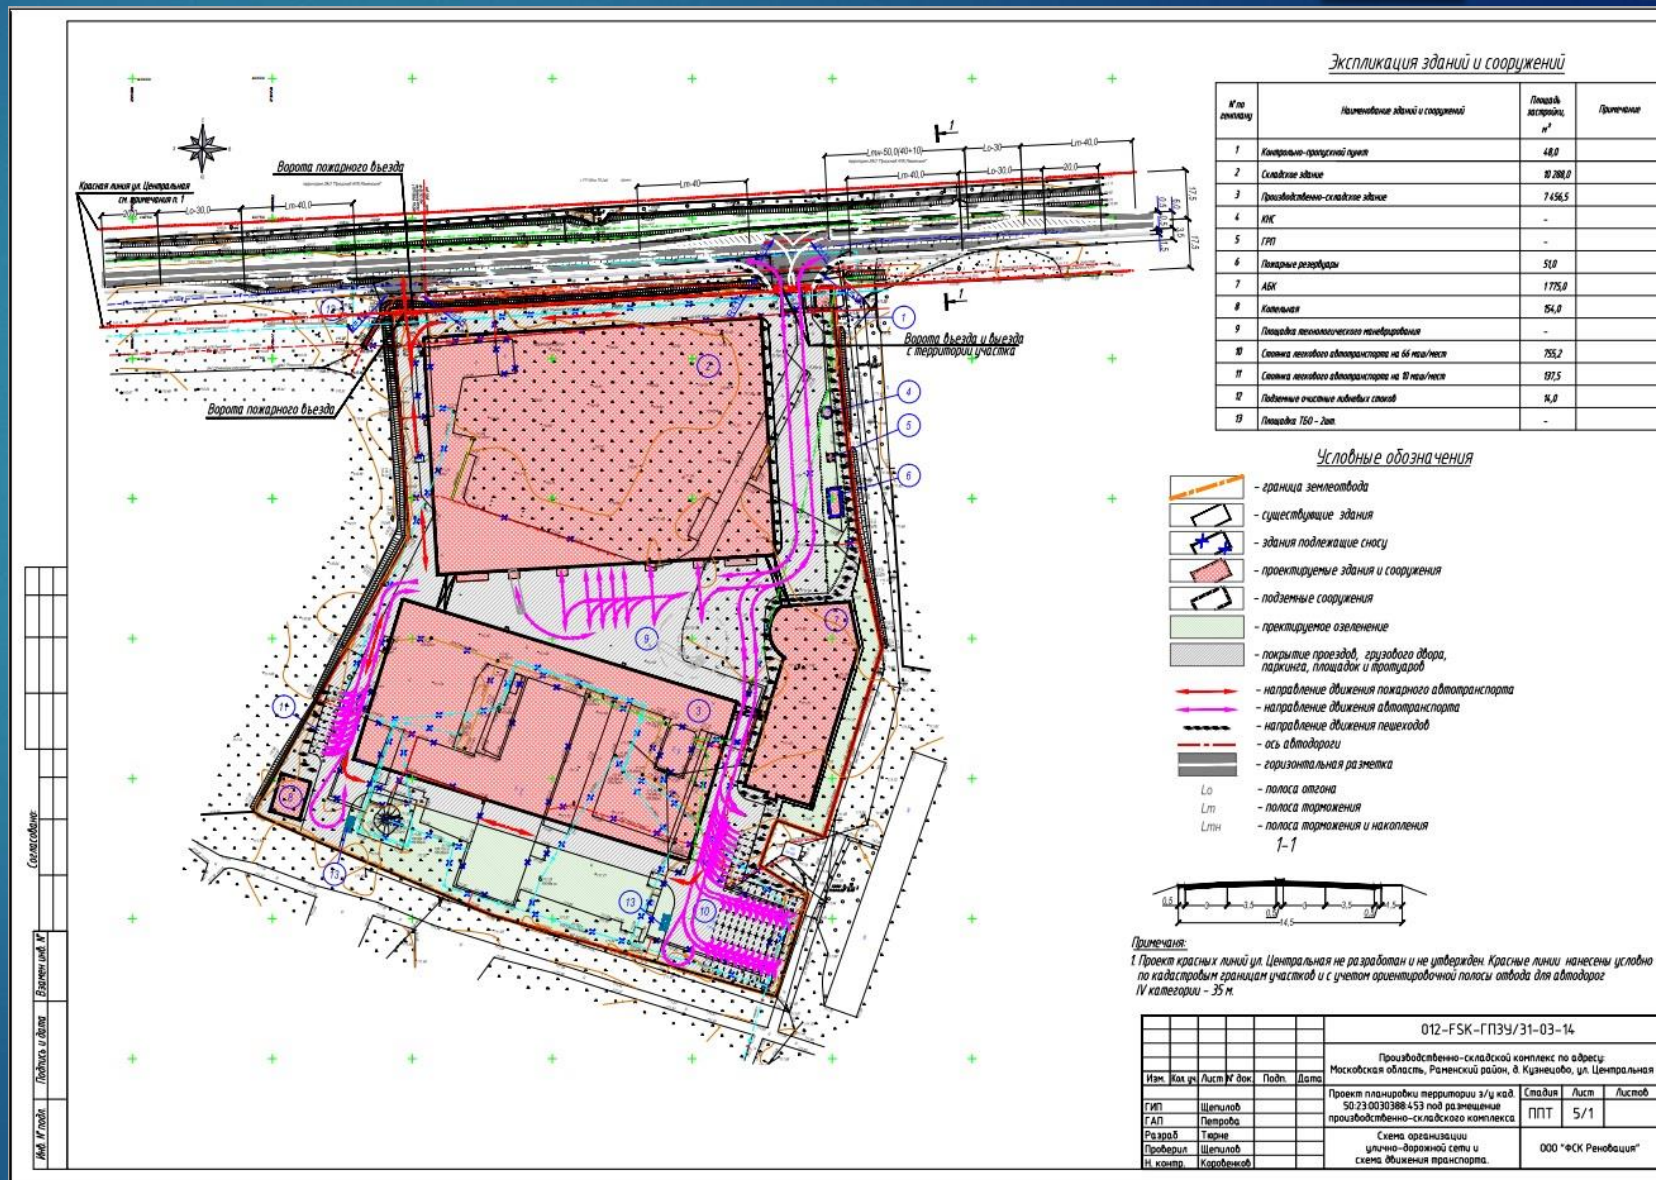

# Объект №012-FSK/31-03-14: производственно-складской комплекс по адресу: Московская область, Раменский район, д. Кузнецово, ул. Центральная

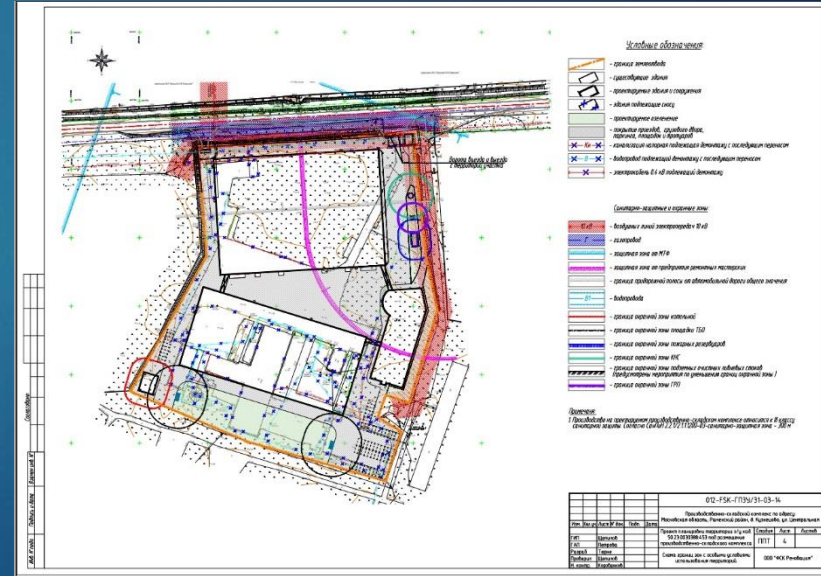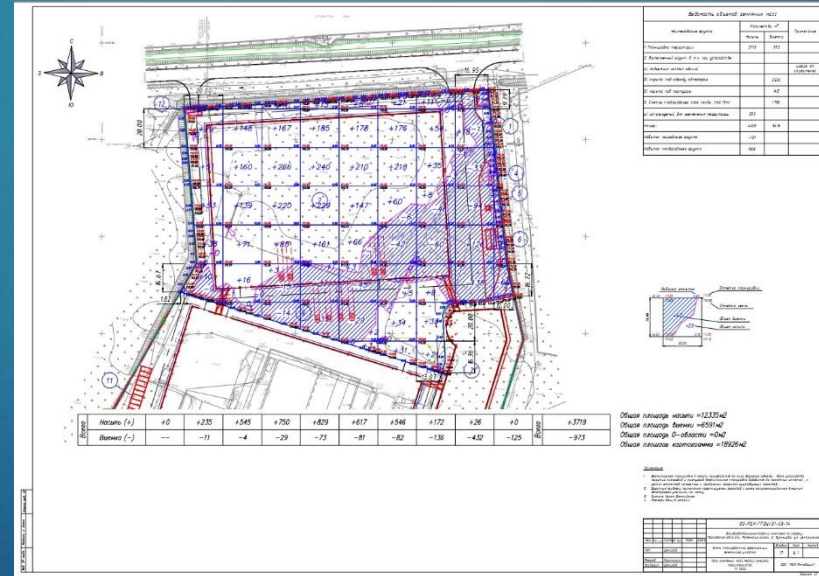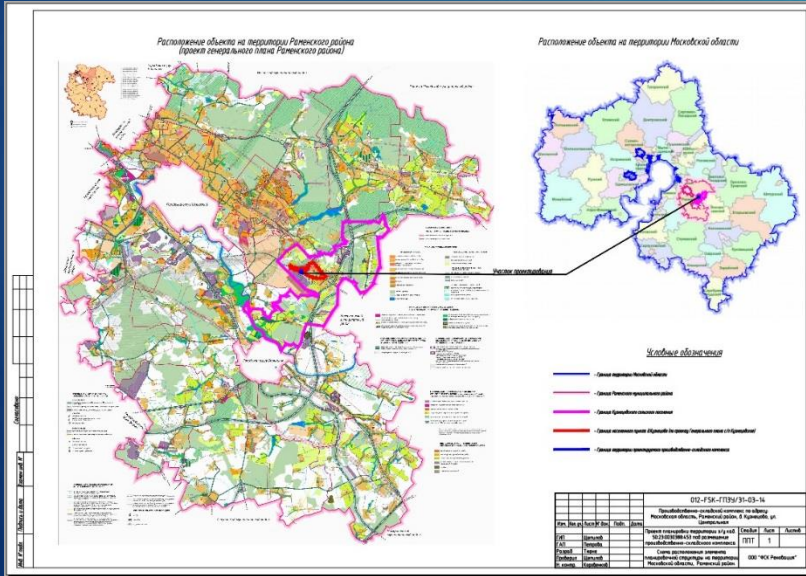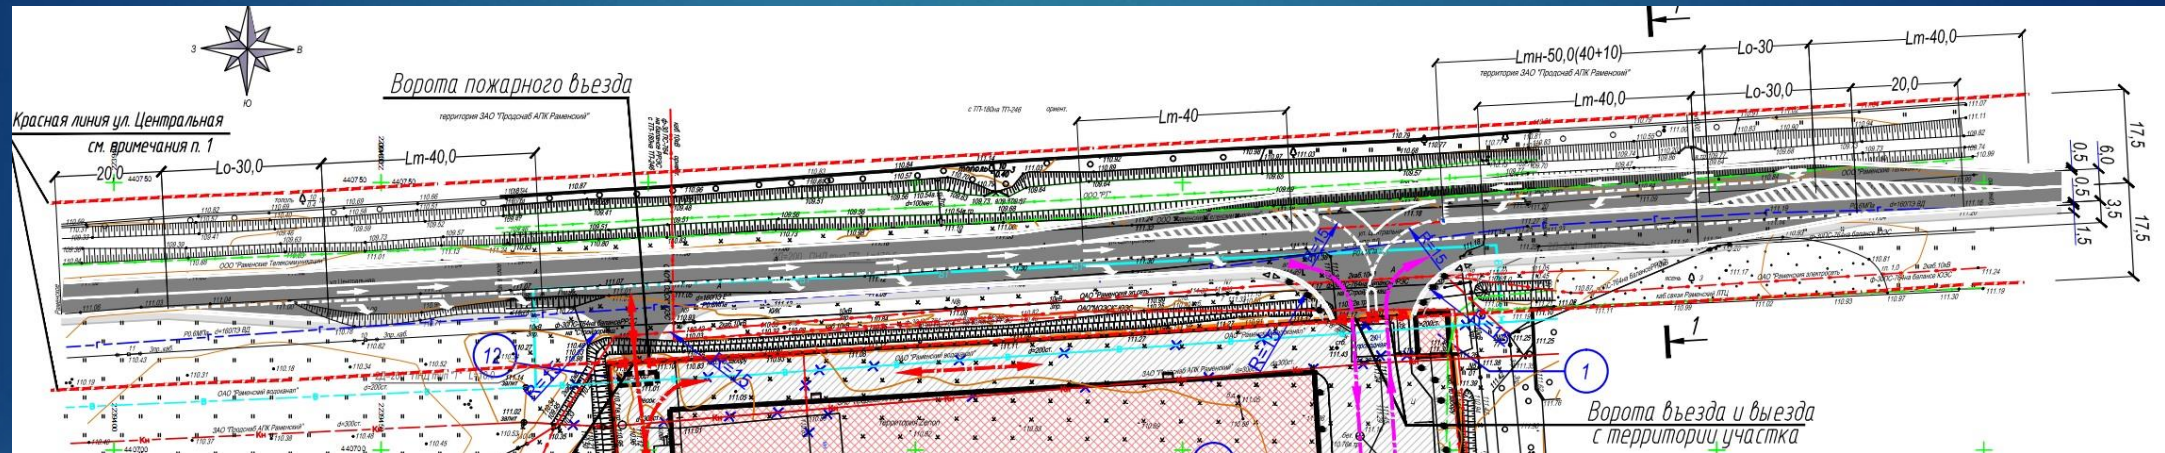

# Объект №012-FSK/31-03-14: производственно-складской комплекс по адресу: Московская область, Раменский район, д. Кузнецово, ул. Центральная

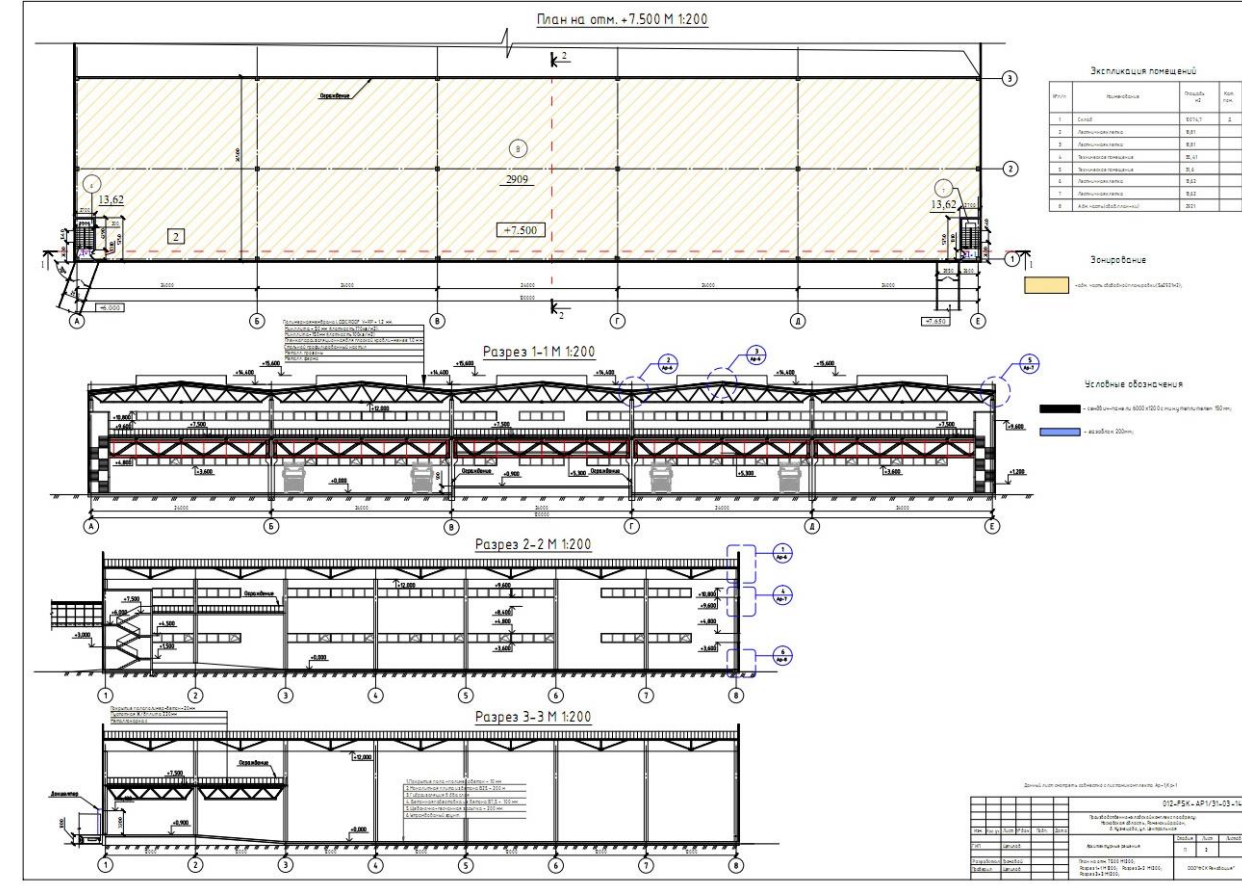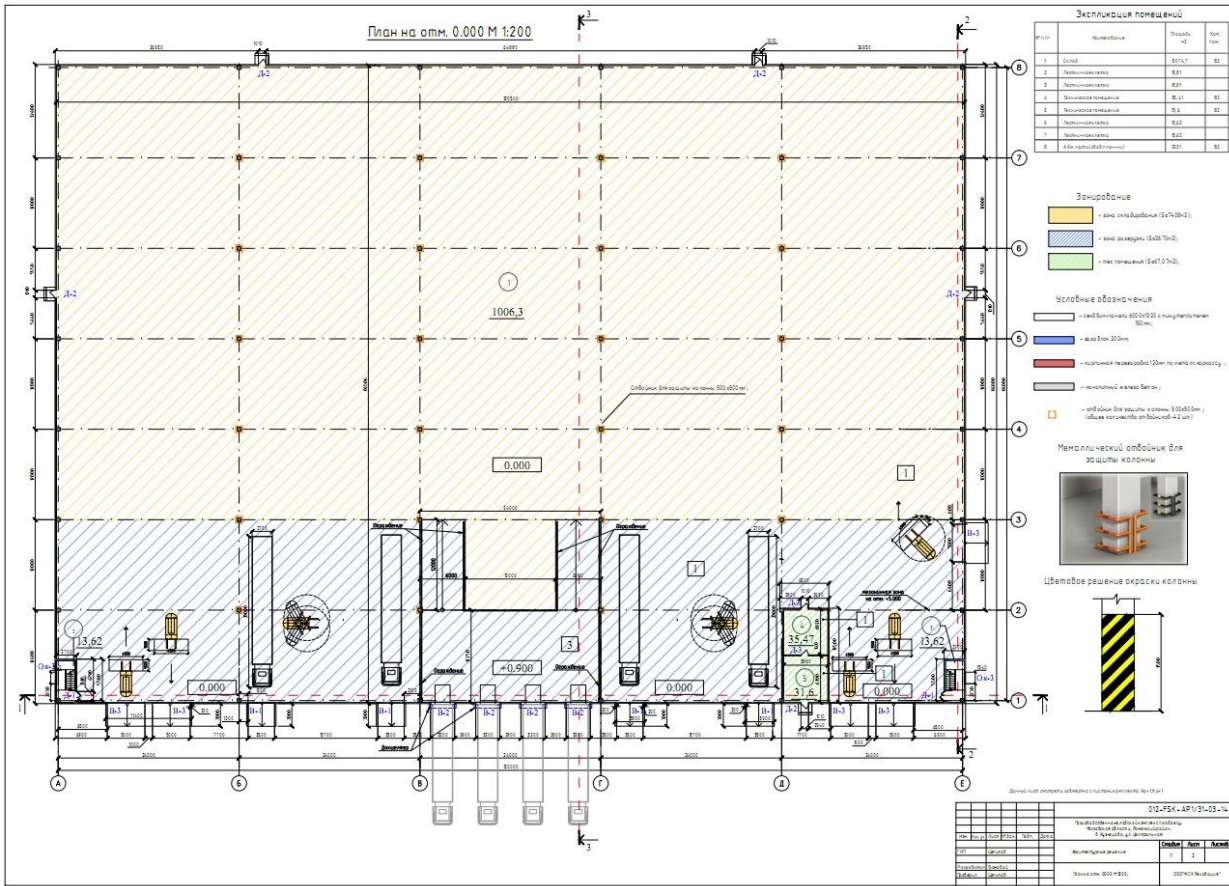

# Объект №012-FSK/31-03-14: производственно-складской комплекс по адресу: Московская область, Раменский район, д. Кузнецово, ул. Центральная

